


PLANTA SEGUNDA

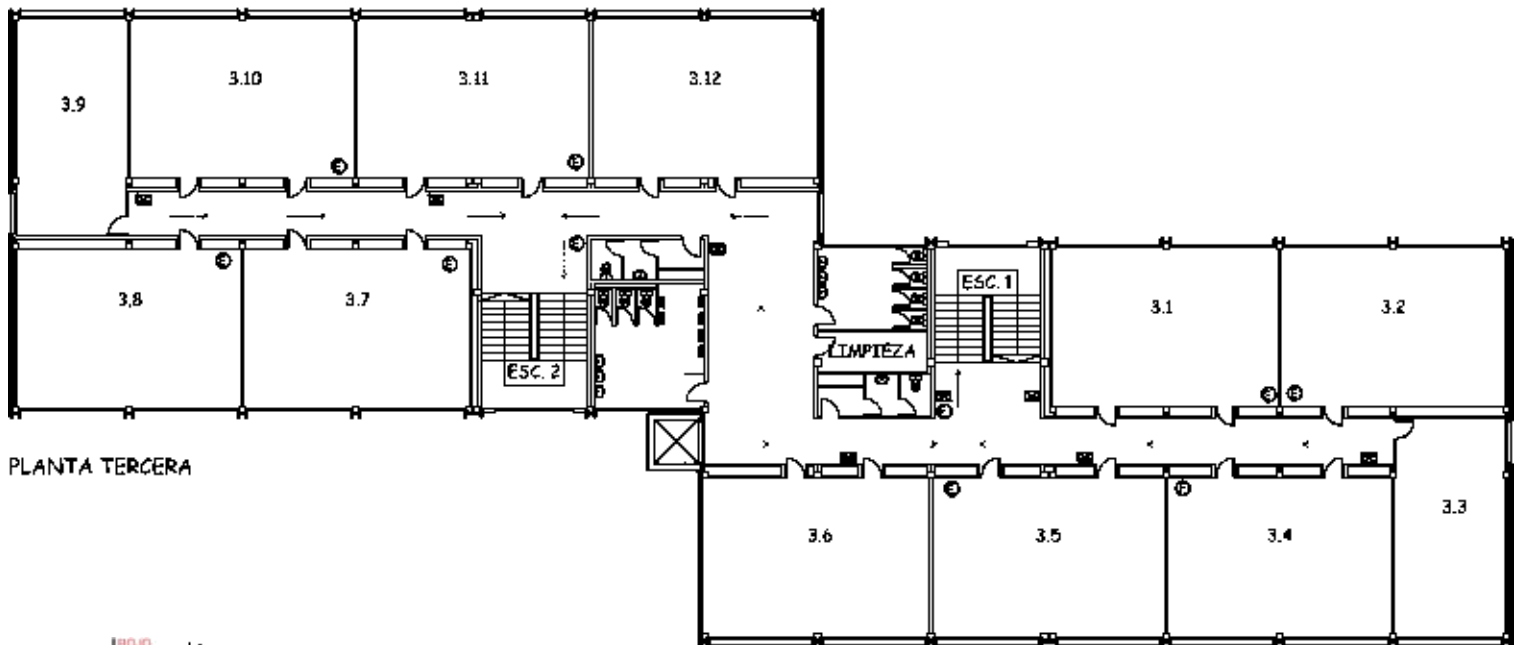

PLANTA TERCERA

- ROJO
■ NARANJA
■ AMARILLO
- ⊗ EXTINTORES
 - ⊕ EQUIPOS DE COMUNICACIONES
 - ⊞ LUCES DE EMERGENCIA
 - VÍAS DE EVACUACIÓN
 - USARIOS DE CONFINAMIENTO
 - USARIOS DE CONCENTRACIÓN